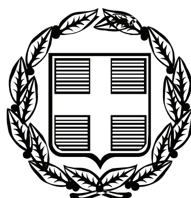


ΕΦΗΜΕΡΙΣ ΤΗΣ ΚΥΒΕΡΝΗΣΕΩΣ

ΤΗΣ ΕΛΛΗΝΙΚΗΣ ΔΗΜΟΚΡΑΤΙΑΣ

ΤΕΥΧΟΣ ΑΝΑΓΚΑΣΤΙΚΩΝ ΑΠΑΛΛΟΤΡΙΩΣΕΩΝ ΚΑΙ ΠΟΛΕΟΔΟΜΙΚΩΝ ΘΕΜΑΤΩΝ **Αρ. Φύλλου 43**

16 Φεβρουαρίου 2010

ΠΕΡΙΕΧΟΜΕΝΑ

ΑΠΟΦΑΣΕΙΣ

Αναγκαστική απαλλοτρίωση ακινήτων, για αρχαιολογικούς σκοπούς στον Αρχαιολογικό χώρο Μεσημβρίας Ν. Έβρου. ... 1

Αναγκαστική απαλλοτρίωση ακινήτων, για αρχαιολογικούς σκοπούς επί των οδών Αντιγόνης 11-13 και Πελοπίδα στη Θήβα Ν. Βοιωτίας. ... 2

Αναγκαστική απαλλοτρίωση ακινήτων στο Πυθαγόρειο Ν. Σάμου για αρχαιολογικούς σκοπούς. ... 3

Αναγκαστική απαλλοτρίωση ακινήτων στο Φισκάρδο Ν. Κεφαλλονιάς για αρχαιολογικούς σκοπούς. ... 4

Προσωρινή οριοθέτηση αρχαιολογικών χώρων Δήμου Νεάπολης Νομού Λασιθίου Κρήτης, στο πλαίσιο της Μελέτης Σχεδίου Χωρικής και Οικιστικής Οργάνωσης Ανοικτής Πόλης (Σ.Χ.Ο.Ο.Α.Π.) του Δήμου Νεάπολης. ... 5

ΑΠΟΦΑΣΕΙΣ

Αριθμ. 1120764/7832/Δ0010 (1)

Αναγκαστική απαλλοτρίωση ακινήτων, για αρχαιολογικούς σκοπούς στον Αρχαιολογικό χώρο Μεσημβρίας Ν. Έβρου.

ΟΙ ΥΠΟΥΡΓΟΙ
ΟΙΚΟΝΟΜΙΚΩΝ - ΠΟΛΙΤΙΣΜΟΥ ΚΑΙ ΤΟΥΡΙΣΜΟΥ

Έχοντας υπόψη :

1. Τις διατάξεις του Ν.2882/2001 (ΦΕΚ 17/2001 τ.Α') «Κώδικας Αναγκαστικών Απαλλοτριώσεων Ακινήτων», όπως ισχύουν.

2. Τις διατάξεις του Ν.3028/2002 (ΦΕΚ 153/28-6-2002 «περί αναγκαστικής απαλλοτρίωσης ακινήτων για την προστασία των αρχαιοτήτων και εν γένει της Πολιτιστικής Κληρονομιάς».

3. Το ΥΠΠΟ/ΑΠΑΛΛ/Φ.47/69442/100/20-7-09 έγγραφο του Υπουργείου Πολιτισμού μετά των συνημμένων του, από τα οποία προκύπτει ότι έχουν τηρηθεί και οι προϋποθέσεις του άρθρου 3 του Ν.2882/01.

4. Το απόσπασμα από την 10/17-2-2004 συνεδρίαση του Κεντρικού Αρχαιολογικού Συμβουλίου.

5. Την ΥΠΠΟ/ΑΠΑΛΛ/Φ.47/893/23-7-2009 βεβαίωση κάλυψης δαπάνης του Υπουργείου Πολιτισμού.

6. Το Π.Δ. 185/6-10-2009 (ΦΕΚ 213/7-10-2009 τ. Α') περί ανασύστασης του Υπουργείου Οικονομικών, αποφασίζουμε:

Κηρύσσουμε αναγκαστική απαλλοτρίωση, για λόγους δημόσιας ωφέλειας και ειδικότερα για την προστασία των καταλοίπων της αρχαίας πόλης Μεσηβρίας, Ν. Έβρου έκτασης συνολικού εμβαδού 2.375,61 μ2 και εικονίζεται με κλίμακα 1:500 στο από Αυγούστου 2005 και με Α/Α 3291 κτηματολογικό διάγραμμα - πίνακα, τα οποία έχει συντάξει η Μανιουδάκη Χριστίνα, και έχει θεωρήσει για τη Δ/νση Αποτυπώσεων και Συντηρήσεως Κτιρίων του ΤΑΠΑ ο Μιχ. Μαυραϊδής στις 5-8-2005.

Στην έκταση που απαλλοτριώνεται προβάλλουν δικαιώματα κυριότητας οι Κληρ. Βασιλείου Θάνου.

Η απαλλοτρίωση κηρύσσεται υπέρ του Δημοσίου και η δαπάνη θα βαρύνει τον προϋπολογισμό του Ταμείου Αρχ/κών Πόρων και Απαλλοτριώσεων.

Η απόφαση αυτή να δημοσιευθεί στην Εφημερίδα της Κυβερνήσεως.

Αθήνα, 27 Ιανουαρίου 2010

ΟΙ ΥΠΟΥΡΓΟΙ

ΟΙΚΟΝΟΜΙΚΩΝ — ΠΟΛΙΤΙΣΜΟΥ ΚΑΙ ΤΟΥΡΙΣΜΟΥ

ΓΕΩΡ. ΠΑΠΑΚΩΝΣΤΑΝΤΙΝΟΥ — ΠΑΥΛΟΣ ΓΕΡΟΥΛΑΝΟΣ

Αριθμ. 1123723 /7983 /Δ0010 (2)

Αναγκαστική απαλλοτρίωση ακινήτων, για αρχαιολογικούς σκοπούς επί των οδών Αντιγόνης 11-13 και Πελοπίδα στη Θήβα Ν. Βοιωτίας.

ΟΙ ΥΠΟΥΡΓΟΙ
ΟΙΚΟΝΟΜΙΚΩΝ - ΠΟΛΙΤΙΣΜΟΥ ΚΑΙ ΤΟΥΡΙΣΜΟΥ

Έχοντας υπόψη :

1. Τις διατάξεις του Ν.2882/2001 (ΦΕΚ 17/2001 τ. Α') «Κώδικας Αναγκαστικών Απαλλοτριώσεων Ακινήτων», όπως ισχύουν.

2. Τις διατάξεις του Ν.3028/2002 (ΦΕΚ 153/28-6-2002 «περί αναγκαστικής απαλλοτρίωσης ακινήτων για την προστασία των αρχαιοτήτων και εν γένει της Πολιτιστικής Κληρονομιάς».

3. Το ΥΠΠΟ/ΑΠΑΛΛ/Φ. 178/57647/761/29-7-09 έγγραφο του Υπουργείου Πολιτισμού μετά των συνημμένων του, από τα οποία προκύπτει ότι έχουν τηρηθεί και οι προϋποθέσεις του άρθρου 3 του Ν.2882/01.

4. Το απόσπασμα από την 35/11-11-2008 συνεδρίαση του Κεντρικού Αρχαιολογικού Συμβουλίου.

5. Την ΥΠΠΟ/ΑΠΑΛΛ/Φ. 178/930/29-7-2009 βεβαίωση κάλυψης δαπάνης του Υπουργείου Πολιτισμού.

6. Το αριθ. Π.Δ. 185/09 (ΦΕΚ 213/09 τ.Α') περί ανασύστασης του Υπουργείου Οικονομικών, αποφασίζουμε:

Κηρύσσουμε αναγκαστική απαλλοτρίωση, για λόγους δημόσιας ωφέλειας και ειδικότερα για την διαμόρφωση ενός ενιαίου επισκέψιμου αρχαιολογικού χώρου στη Θήβα, έκτασης συνολικού εμβαδού 450,34μ2 που βρίσκεται επί των οδών Αντιγόνης 11-13 και Πελοπίδα στη Θήβα στο Νομό Βοιωτίας και εικονίζεται με κλίμακα 1:100 στο από Απριλίου 2009 Α/Α 3362 κτηματολογικό διάγραμμα - πίνακα, το οποίο έχουν συντάξει οι Παυλοπούλου Μαρία και Πλιάκος Απόστολος, και έχει θεωρήσει ο Προϊστάμενος της Δ/νσης Αποτυπώσεων και Συντηρήσεως Κτιρίων του ΤΑΠΑ Μιχ. Μαυραϊδής στις 6-4-2009.

Στην έκταση που απαλλοτριώνεται προβάλλουν δικαιώματα κυριότητας οι Θωμαΐδης Νικόλαος και Θωμαΐδης Θωμάς.

Η απαλλοτρίωση κηρύσσεται υπέρ του Δημοσίου και η δαπάνη θα βαρύνει τον προϋπολογισμό του Ταμείου Αρχ/κών Πόρων και Απαλλοτριώσεων.

Η απόφαση αυτή να δημοσιευθεί στην Εφημερίδα της Κυβερνήσεως.

Αθήνα, 27 Ιανουαρίου 2010

ΟΙ ΥΠΟΥΡΓΟΙ

ΟΙΚΟΝΟΜΙΚΩΝ — ΠΟΛΙΤΙΣΜΟΥ ΚΑΙ ΤΟΥΡΙΣΜΟΥ

ΓΕΩΡ. ΠΑΠΑΚΩΝΣΤΑΝΤΙΝΟΥ — ΠΑΥΛΟΣ ΓΕΡΟΥΛΑΝΟΣ

Αριθμ. 1120749/7829/Δ0010 (3)

Αναγκαστική απαλλοτρίωση ακινήτων στο Πυθαγόρειο Ν. Σάμου για αρχαιολογικούς σκοπούς.

ΟΙ ΥΠΟΥΡΓΟΙ
ΟΙΚΟΝΟΜΙΚΩΝ - ΠΟΛΙΤΙΣΜΟΥ ΚΑΙ ΤΟΥΡΙΣΜΟΥ

Έχοντας υπόψη :

1. Τις διατάξεις του Ν.2882/2001 (ΦΕΚ 17/Α/2001) «Κώδικας Αναγκαστικών Απαλλοτριώσεων Ακινήτων», όπως ισχύουν.

2. Τις διατάξεις του Ν.3028/2002 (ΦΕΚ 153/Α/2002) «Για την προστασία των αρχαιοτήτων και εν γένει της Πολιτιστικής Κληρονομιάς», όπως ισχύουν.

3. Το ακριβές αντίγραφο της 17/23-4-2002 Συνεδρίασης του Κεντρικού Αρχαιολογικού Συμβουλίου, στην οποία εγκρίθηκε η εν λόγω απαλλοτρίωση.

4. Το ΥΠΠΟ/ΔΑΑΠ /Φ.59 /49636/660/6-8-2009 έγγραφο του Υπουργείου Πολιτισμού με το οποίο προτείνεται η κήρυξη της συγκεκριμένης απαλλοτρίωσης και τα συνημμένα του από τα οποία προκύπτει ότι έχουν τηρηθεί και οι προϋποθέσεις του άρθρου 3 του Ν.2882/01.

5. Την ΥΠΠΟ /ΑΠΑΛΛ/Φ.59 /965/6-8-2009 βεβαίωση κάλυψης δαπάνης του ίδιου Υπουργείου, αποφασίζουμε:

Κηρύσσουμε για λόγους δημόσιας ωφέλειας και ειδικότερα για την προστασία, συντήρηση και ανάδειξη των αρχαιοτήτων του Πυθαγορείου Σάμου, την αναγκαστική απαλλοτρίωση έκτασης συνολικού εμβαδού 4818,24 τ.μ., που βρίσκεται στο Πυθαγόρειο του Νομού Σάμου και αποτελείται από τις επιμέρους ιδιοκτησίες με τα στοιχεία 1(1-2-3-4-5-6-7-8-9-10-10-11-12-13-14-15-1με κτηματολογικό αριθμό 93030) και 2(16-17-18-19-20-21-22-16 με κτηματολογικό αριθμό 93004). που εμφανίζονται υπό κλίμακα 1:500 στο από Ιουλίου 2009 κτηματολογικό διάγραμμα - πίνακα του Τ.Α.Π.Α. (αρ.σχεδίου3287Α), που μελέτησε η Μ. Παυλοπούλου και θεώρησε ο Αναπληρωτής Προϊστ/νος της Δ/νσης Αποτυπώσεων και Συντηρήσεως Κτιρίων του ΤΑΠΑ Νικόλαος Τρικαλινός στις 24-7-09.

Στα ακίνητα που απαλλοτριώνονται προβάλλουν δικαιώματα κυριότητας οι Νικόλαος Μιχέλης και Ελένη Λαζαρίδου.

Η απαλλοτρίωση κηρύσσεται υπέρ του Ελληνικού Δημοσίου και θα βαρύνει το Τ.Α.Π.Α.

Η απόφαση αυτή να δημοσιευθεί στην Εφημερίδα της Κυβερνήσεως.

Αθήνα, 27 Ιανουαρίου 2010

ΟΙ ΥΠΟΥΡΓΟΙ

ΟΙΚΟΝΟΜΙΚΩΝ — ΠΟΛΙΤΙΣΜΟΥ ΚΑΙ ΤΟΥΡΙΣΜΟΥ

ΓΕΩΡ. ΠΑΠΑΚΩΝΣΤΑΝΤΙΝΟΥ — ΠΑΥΛΟΣ ΓΕΡΟΥΛΑΝΟΣ

Αριθμ. 1120750/7828/Δ0010 (4)

Αναγκαστική απαλλοτρίωση ακινήτων στο Φισκάρδο Ν. Κεφαλλονιάς για αρχαιολογικούς σκοπούς.

ΟΙ ΥΠΟΥΡΓΟΙ
ΟΙΚΟΝΟΜΙΚΩΝ - ΠΟΛΙΤΙΣΜΟΥ ΚΑΙ ΤΟΥΡΙΣΜΟΥ

Έχοντας υπόψη :

1. Τις διατάξεις του Ν.2882/2001 (ΦΕΚ 17/Α/2001) «Κώδικας Αναγκαστικών Απαλλοτριώσεων Ακινήτων», όπως ισχύουν.

2. Τις διατάξεις του Ν.3028/2002 (ΦΕΚ 153/Α/2002) «Για την προστασία των αρχαιοτήτων και εν γένει της Πολιτιστικής Κληρονομιάς», όπως ισχύουν.

3. Το ακριβές αντίγραφο της 27/09-09-2008 Συνεδρίασης του Κεντρικού Αρχαιολογικού Συμβουλίου, στην οποία εγκρίθηκε η εν λόγω απαλλοτρίωση.

4. Το ΥΠΠΟ/ΑΠΑΛΛ/Φ. 18/72208/776/29-7-2009 έγγραφο του Υπουργείου Πολιτισμού με το οποίο προτείνεται η κήρυξη της συγκεκριμένης απαλλοτρίωσης και τα συνημμένα του από τα οποία προκύπτει ότι έχουν τηρηθεί και οι προϋποθέσεις του άρθρου 3 του Ν.2882/01.

5. Την ΥΠΠΟ/ΔΑΑΠ/Φ. 18 /927/31-7-2009 βεβαίωση κάλυψης δαπάνης του ίδιου Υπουργείου, αποφασίζουμε:

Κηρύσσουμε για λόγους δημόσιας ωφέλειας και ειδικότερα για την αποκάλυψη, και ανάδειξη του επονομαζόμενου θεάτρου, την αναγκαστική απαλλοτρίωση έκτασης συνολικού εμβαδού 430,48 τ.μ., που βρίσκεται στο Φισκάρδο του Νομού Κεφαλλονιάς και αποτελείται από τις επιμέρους ιδιοκτησίες με τα στοιχεία Α,Β,Γ, Ν,Ξ,Α που εμφανίζονται υπό κλίμακα 1:100 στο από Απριλίου

2009 κτηματολογικό διάγραμμα - πίνακα του Τ.Α.Π.Α. (αρ.σχεδίου3363), που μελέτησαν οι Μ.Γιοχάλα, Π.Κόνης, και Σ.Κλωνιζάκη και θεώρησε ο Προϊστ/νος της Δ/νσης Αποτυπώσεων και Συντηρήσεως Κτιρίων του ΤΑΠΑ Μιχαήλ Μαυραϊδής στις 15-4-09.

Στο ακίνητο που απαλλοτριώνεται προβάλλουν δικαιώματα κυριότητας οι Παναγής Καραβάς και Ροδαμάνθη Ντονάδου.

Η απαλλοτρίωση κηρύσσεται υπέρ του Ελληνικού Δημοσίου και θα βαρύνει το Τ.Α.Π.Α.

Η απόφαση αυτή να δημοσιευθεί στην Εφημερίδα της Κυβερνήσεως.

Αθήνα, 27 Ιανουαρίου 2010

ΟΙ ΥΠΟΥΡΓΟΙ

ΟΙΚΟΝΟΜΙΚΩΝ ΠΟΛΙΤΙΣΜΟΥ ΚΑΙ ΤΟΥΡΙΣΜΟΥ

ΓΕΩΡ. ΠΑΠΑΚΩΝΣΤΑΝΤΙΝΟΥ ΠΑΥΛΟΣ ΓΕΡΟΥΛΑΝΟΣ

Αριθμ. ΥΠ.ΠΟ.Τ/ΓΔΑΠΚ/ΑΡΧ/Α1/Φ24/109860/5400 (5)

Προσωρινή οριοθέτηση αρχαιολογικών χώρων Δήμου Νεάπολης Νομού Λασιθίου Κρήτης, στο πλαίσιο της Μελέτης Σχεδίου Χωρικής και Οικιστικής Οργάνωσης Ανοικτής Πόλης (Σ.Χ.Ο.Ο.Α.Π.) του Δήμου Νεάπολης.

Ο ΥΠΟΥΡΓΟΣ ΠΟΛΙΤΙΣΜΟΥ ΚΑΙ ΤΟΥΡΙΣΜΟΥ

Έχοντας υπόψη:

1. Τις διατάξεις:

Α) του άρθρου 90 του «Κώδικα Νομοθεσίας για την Κυβέρνηση και τα Κυβερνητικά Όργανα» Π.Δ. 63/2005 (Φ.Ε.Κ. 98/Α΄/22.04.2005).

Β) του Π.Δ. 191/2003 (Φ.Ε.Κ. 146/Α΄/13-06-2003) «Οργανισμός του Υπουργείου Πολιτισμού».

Γ) του Ν. 3028/2002 (ΦΕΚ 153/Α΄/28-6-2002) «Για την προστασία των Αρχαιοτήτων και εν γένει της Πολιτιστικής Κληρονομιάς» και συγκεκριμένα της παρ. 2 του άρθρου 12 αυτού.

2. Το Π.Δ. 186/6-10-2009 (Φ.Ε.Κ. 213/Α΄/7-10-2009), «Συγχώνευση των Υπουργείων Πολιτισμού και Τουριστικής Ανάπτυξης».

3. Τον Ν. 3378/2005 (Φ.Ε.Κ. 203/Α΄/19-08-2005) «Κύρωση της Ευρωπαϊκής Σύμβασης για την προστασία της αρχαιολογικής κληρονομιάς (αναθεωρημένη)».

4. Την α.π. ΥΠΠΟ / ΔΟΕΠΥ / ΤΟΠΥΝΣ / 89348 / 19-9-2008. (Φ.Ε.Κ.2032/Β΄/2-10-2008) υπουργική απόφαση «Μεταβίβαση δικαιώματος υπογραφής «με εντολή Υπουργού» στους Γενικό Γραμματέα, Προϊστάμενους Γενικών Διευθύνσεων, Διευθύνσεων και Τμημάτων της Κεντρικής Υπηρεσίας του Υπουργείου Πολιτισμού».

5. Την με αρ. πρωτ. ΥΠΠΟ/ΔΙΟΙΚ/Α4/ΠΜΥ/7182/27-01-2009 απόφαση με θέμα: «Αναπλήρωση Προϊσταμένου της Γενικής Δ/νσης Αρχαιοτήτων και Πολιτιστικής Κληρονομιάς του ΥΠ.ΠΟ».

6. Το με Α.Π. 107984/7-10-2008 έγγραφο του Υ.ΠΕ.ΧΩ.Δ.Ε. «Στρατηγική Περιβαλλοντική Εκτίμηση (ΣΠΕ) στα πλαίσια της παραγράφου 1 του άρθρου 10 της με αριθμ/ΥΠΕΧΩΔΕ/ΕΥΠΕ/οικ. 107017/28.08.2006 κοινή υπουργική απόφαση (ΦΕΚ/1225/05.09.2006), που αφορά τη μελέτη ΣΧΟΟΑΠ Δήμου Νεαπόλεως Νομού Λασιθίου Κρήτης.

7. Το με αρ. πρωτ. 02621/2-07-2009 έγγραφο της ΚΔ΄ Εφορείας Προϊστορικών και Κλασικών Αρχαιοτήτων.

8. Τα με αρ. πρωτ. ΥΠΠΟ/ΔΤΦΚ/64496/432/12-10-2009 και ΥΠΠΟΤ/ΔΤΦΚ/108154/690/3-12-2009 έγγραφα της Διεύθυνσης Τοπογραφήσεων, Φωτογραμμετρίας και Κτηματολογίου της Γενικής Διεύθυνσης Αναστήλωσης, Μουσείων και Τεχνικών Έργων του Υπουργείου Πολιτισμού και Τουρισμού, αποφασίζουμε:

Οριοθετούμε προσωρινά, βάσει της παρ. 2 του άρθρου 12 του Ν. 3028/2002, τους ακόλουθους αρχαιολογικούς χώρους της περιοχής Δήμου Νεάπολης Νομού Λασιθίου, στο πλαίσιο της προωθούμενης μελέτης Σ.Χ.Ο.Ο.Α.Π. του Δήμου Νεάπολης, για την αποτελεσματικότερη προστασία των σημαντικών αρχαιοτήτων που έχουν εντοπισθεί ή αποκαλυφθεί σε αυτούς και χρονολογούνται από τους Μινωικούς έως και τους ελληνιστικούς χρόνους:

1. Αρχαιολογικός χώρος στη θέση «Καστρί»: οριοθετείται από την πολυγωνική γραμμή που διέρχεται από τα σημεία 1, 2, 3, 4, 5, 6 και 1, όπως αυτή σημειώνεται στο απόσπασμα του υπ' αρ. 9623.4 φύλλου χάρτου Γ.Υ.Σ., κλίμακας 1:5.000 που συνοδεύει την παρούσα απόφαση . Σε αυτόν περιλαμβάνεται οικισμός που χρονολογείται στην ΥΜΙΙΙΓ περίοδο.

2. Αρχαιολογικός Χώρος στη θέση «Άγιος Κωνσταντίνος»: οριοθετείται από την πολυγωνική γραμμή που διέρχεται από τα σημεία 1, 2, 3, ...17, 18, 19, και 1, όπως αυτή σημειώνεται στο απόσπασμα των υπ' αρ. 9624.5 και 9624.7 φύλλων χάρτου Γ.Υ.Σ., κλίμακας 1:5000 που συνοδεύει την παρούσα απόφαση . Σε αυτόν περιλαμβάνεται μινωική εγκατάσταση, με ορατά αρχιτεκτονικά κατάλοιπα.

3. Αρχαιολογικός Χώρος στη θέση «Ακρωτήρι Δρεπάνι»: οριοθετείται από την πολυγωνική γραμμή που διέρχεται από τα σημεία 1, 2, 3, 4, ακτογραμμή 1, όπως αυτή σημειώνεται στο απόσπασμα του υπ' αρ. 9614.5 φύλλου χάρτου Γ.Υ.Σ., κλίμακας 1:5.000 που συνοδεύει την παρούσα απόφαση . Σε αυτόν περιλαμβάνεται εγκατάσταση που χρονολογείται από τους μινωικούς χρόνους έως και την ελληνιστική εποχή και με μεταγενέστερη κατάληψη.

4. Αρχαιολογικός Χώρος στη θέση «Δράσι Βρυσών»: οριοθετείται από την πολυγωνική γραμμή που διέρχεται από τα σημεία 1, 2, 3, 23, 24, 25 και 1, όπως αυτή σημειώνεται στο απόσπασμα του υπ' αρ. 9623.6 φύλλου χάρτου Γ.Υ.Σ., κλίμακας 1:5.000 που συνοδεύει την παρούσα απόφαση . Σε αυτόν περιλαμβάνονται επιφανειακές αρχαιότητες (κεραμική) της ύστερης εποχής του χαλκού και της πρώιμης εποχής του Σιδήρου.

5. Αρχαιολογικός Χώρος «Δρήρου»: οριοθετείται από την πολυγωνική γραμμή που διέρχεται από τα σημεία 1, 2, 3,...33, 34, 35 και 1, όπως αυτή σημειώνεται στο απόσπασμα του υπ' αρ. 9624.3 φύλλου χάρτου Γ.Υ.Σ., κλίμακας 1:5.000 που συνοδεύει την παρούσα απόφαση .

6. Αρχαιολογικός Χώρος στη θέση «Ανάβλοχος»: οριοθετείται από την πολυγωνική γραμμή που διέρχεται από τα σημεία 1, 2, 3,...22, 23 και 1, όπως αυτή σημειώνεται στα

αποσπάσματα των υπ' αρ. 9623.1, 9623.2 φύλλων χάρτου Γ.Υ.Σ., κλίμακας 1:5.000 που συνοδεύουν την παρούσα απόφαση . Σε αυτόν περιλαμβάνεται εγκατάσταση που χρονολογείται στην ΥΜΙΙΙΓ περίοδο.

Τα σημεία που οριοθετούν τους ανωτέρω αρχαιολογικούς χώρους, αντιστοιχούν στα ζεύγη συντεταγμένων που παρατίθενται στους συνημμένους στην απόφαση πίνακες συντεταγμένων.

Η παρούσα ισχύει έως ότου εκδοθεί η απόφαση της παρ. 1 του άρθρου 12 του Ν. 3028/2002.

Από τις διατάξεις της παρούσας απόφαση ς δεν προκαλείται δαπάνη σε βάρος του Κρατικού Προϋπολογισμού.


Η απόφαση αυτή να δημοσιευθεί στην Εφημερίδα της Κυβερνήσεως.

Αθήνα, 15 Δεκεμβρίου 2009

Με εντολή Υπουργού
Η Αναπληρώτρια Γενική Διευθύντρια Αρχαιοτήτων
& Πολιτιστικής Κληρονομιάς

ΜΑΡΙΑ ΑΝΔΡΕΑΔΑΚΗ - ΒΛΑΖΑΚΗ

Το παρόν σχέδιο συνοδεύει το με αριθμό πρωτ. ΥΠΟΥΡΓΕΙΟΥ ΠΟΛΙΤΙΣΜΟΥ ΚΑΙ ΤΟΥΡΙΣΜΟΥ/ΓΔΑΠΚ/ ΑΡΧ/Α1/ Φ 21/102860/5400/15-12-09 του Τμήματος Αρχαιολογικών Χώρων, Μνημείων και Αρχαιογνωστικής Έρευνας της Διεύθυνσης Προϊστορικών και Κλασικών Αρχαιοτήτων του Υπουργείου Πολιτισμού και Τουρισμού.

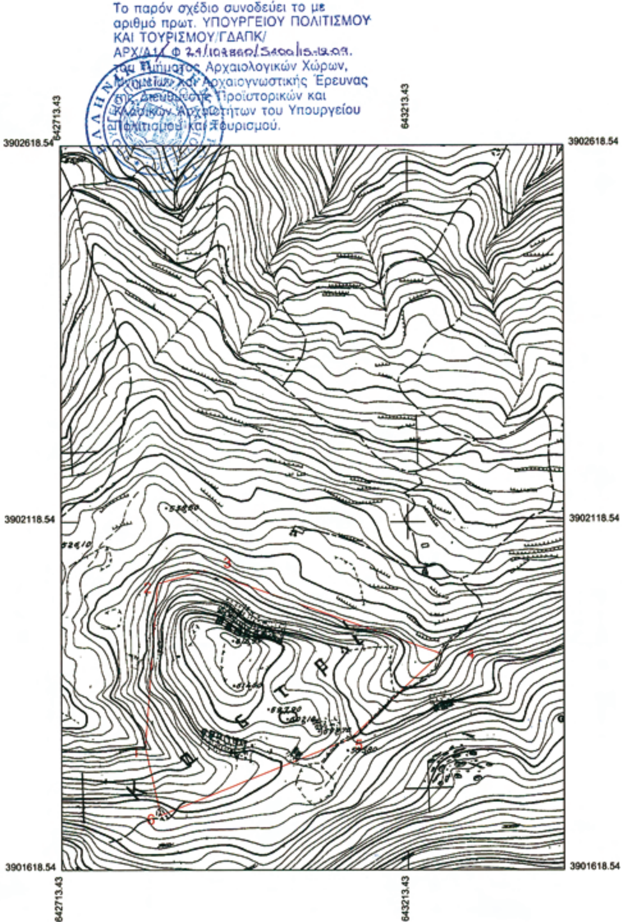

ΥΠΟΥΡΓΕΙΟ ΠΟΛΙΤΙΣΜΟΥ

ΔΙΕΥΘΥΝΣΗ ΤΟΠΟΓΡΑΦΗΣΕΩΝ ΦΩΤΟΓΡΑΜΜΕΤΡΙΑΣ & ΚΤΗΜΑΤΟΛΟΓΙΟΥ

ΜΕΛΕΤΗ:
ΠΡΟΣΩΡΙΝΗ ΟΡΙΟΘΕΤΗΣΗ ΑΡΧΑΙΟΛΟΓΙΚΟΥ ΧΩΡΟΥ
ΣΤΗ ΘΕΣΗ "ΚΑΣΤΡΙ", ΔΗΜΟΥ ΝΕΑΠΟΛΗΣ, Ν. ΛΑΣΙΘΙΟΥ

ΣΧΕΔΙΟ:
ΤΟΠΟΓΡΑΦΙΚΟ ΔΙΑΓΡΑΜΜΑ

ΣΧΕΔΙΑΣΗ - ΥΠΟΛΟΓΙΣΜΟΙ	ΥΠΟΓΡΑΦΗ	ΚΛΙΜΑΚΑ
ΣΟΦΙΑ ΚΑΡΑΚΑΣΙΔΗ		1: 5000
		ΗΜΕΡ/ΝΙΑ
		ΣΕΠΤΕΜΒΡΙΟΣ 2009

ΥΠΟΜΝΗΜΑ

ΟΡΙΟ ΑΡΧΑΙΟΛΟΓΙΚΟΥ ΧΩΡΟΥ

ΑΠΟΣΠΑΣΜΑ Φ.Χ. Γ.Υ.Σ. 962 3.4 ΑΓ. ΝΙΚΟΛΑΟΣ

Ελληνικό Γεωδαιτικό Σύστημα Αναφοράς 1987 (Ε.Γ.Σ.Α. '87)
Ελλειψοειδές αναφοράς GRS 80 (α = 6 378 137 μ, 1/f = 298.257222101)
Προβολή : Εγκάρσια Μερκατορική
Κεντρικός Μεσημβρινός λο = 24° 00' 00" με Κο = 0.999600
Τετμημένη Κεντρικού Μεσημβρινού : +500 000.00 μ
Γεωγραφικό Πλάτος Αναφοράς : 0° 00' 00"

ΘΕΩΡΗΣΗ ΠΡΟΪΣΤΑΜΕΝΟΥ

Ο Προϊστάμενος της Διεύθυνσης Τοπογραφήσεων Φωτογραμμετρίας & Κτηματολογίου

Άγγελος Ν. Καμπουράκης
Τοπ/φος - Πολ/κός Μηχανικός

ΠΡΟΣΩΡΙΝΗ ΟΡΙΟΘΕΤΗΣΗ ΑΡΧΑΙΟΛΟΓΙΚΟΥ ΧΩΡΟΥ
ΣΤΗ ΘΕΣΗ "ΚΑΣΤΡΙ" , Δ. ΝΕΑΠΟΛΗΣ, Ν. ΛΑΣΙΘΙΟΥ
Πίνακας Συντεταγμένων

ΣΗΜΕΙΟ	ΔΙΑΓΡΑΜΜΑ 1:5000	Φ.Χ. 1:50000	ΣΥΝ/ΝΗ Χ [ΕΓΣΑ]	ΣΥΝ/ΝΗ Υ [ΕΓΣΑ]
1	9623.4	ΑΓ. ΝΙΚΟΛΑΟΣ	642834.41	3901794.65
2	9623.4	ΑΓ. ΝΙΚΟΛΑΟΣ	642852.26	3902029.29
3	9623.4	ΑΓ. ΝΙΚΟΛΑΟΣ	642919.63	3902047.84
4	9623.4	ΑΓ. ΝΙΚΟΛΑΟΣ	643261.05	3901928.81
5	9623.4	ΑΓ. ΝΙΚΟΛΑΟΣ	643129.51	3901806.63
6	9623.4	ΑΓ. ΝΙΚΟΛΑΟΣ	642856.37	3901697.66
1	9623.4	ΑΓ. ΝΙΚΟΛΑΟΣ	642834.41	3901794.65




Το παρόν σχέδιο συνοδεύει το με αριθμό πρωτ. ΥΠΟΥΡΓΕΙΟΥ ΠΟΛΙΤΙΣΜΟΥ ΚΑΙ ΤΟΥΡΙΣΜΟΥ/ΓΔΑΠΚ/ ΑΡΧ/Α1/ Φ 21/102860/5400/15-12-09 του Τμήματος Αρχαιολογικών Χώρων, Μνημείων και Αρχαιογνωστικής Έρευνας της Διεύθυνσης Προϊστορικών και Κλασικών Αρχαιοτήτων του Υπουργείου Πολιτισμού και Τουρισμού.

ΕΘΝΙΚΟ ΤΥΠΟΓΡΑΦΕΙΟ
Για τεχνικούς λόγους στο σχεδιάγραμμα, έγινε σμίκρυνση, κατά ποσοστό 46%

Προσωρινή Οριοθέτηση Αρχ/κού Χώρου στη θέση "ΚΑΣΤΡΙ", Δ. Νεάπολης, Ν. Λασιθίου, ΚΔ΄ ΕΠΚΑ

Το παρόν σχέδιο συνοδεύει το με αριθμό πρωτ. ΥΠΟΥΡΓΕΙΟΥ ΠΟΛΙΤΙΣΜΟΥ ΚΑΙ ΤΟΥΡΙΣΜΟΥ/ΓΔΑΠΚ/ ΑΡΧ/Α1/Φ.24/198601/5400/15-12-2009 του Τμήματος Αρχαιολογικών Χώρων, Μνημείων και Αρχαιογνωστικής Έρευνας της Διεύθυνσης Προϊστορικών και Κλασικών Αρχαιοτήτων του Υπουργείου Πολιτισμού και Τουρισμού.

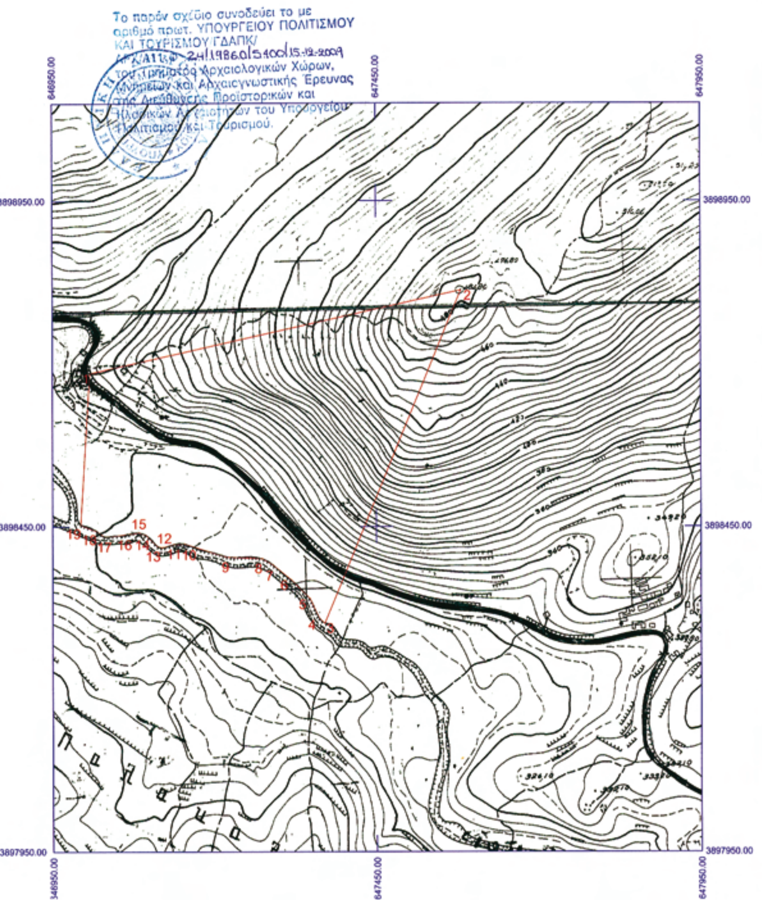

ΥΠΟΥΡΓΕΙΟ ΠΟΛΙΤΙΣΜΟΥ

ΔΙΕΥΘΥΝΣΗ ΤΟΠΟΓΡΑΦΗΣΕΩΝ ΦΩΤΟΓΡΑΜΜΕΤΡΙΑΣ & ΚΤΗΜΑΤΟΛΟΓΙΟΥ

ΜΕΛΕΤΗ:
ΠΡΟΣΩΡΙΝΗ ΟΡΙΟΘΕΤΗΣΗ ΑΡΧΑΙΟΛΟΓΙΚΟΥ ΧΩΡΟΥ
ΑΓΙΟΥ ΚΩΝΣΤΑΝΤΙΝΟΥ, ΔΗΜΟΥ ΝΕΑΠΟΛΗΣ, Ν. ΛΑΣΙΘΙΟΥ

ΣΧΕΔΙΟ:
ΤΟΠΟΓΡΑΦΙΚΟ ΔΙΑΓΡΑΜΜΑ

ΣΧΕΔΙΑΣΗ - ΥΠΟΛΟΓΙΣΜΟΙ	ΥΠΟΓΡΑΦΗ	ΚΛΙΜΑΚΑ
		1: 5000
ΣΟΦΙΑ ΚΑΡΑΚΑΣΙΔΗ		ΗΜΕΡ/ΝΙΑ
		ΣΕΠΤΕΜΒΡΙΟΣ 2009

ΥΠΟΜΝΗΜΑ

ΟΡΙΟ ΑΡΧΑΙΟΛΟΓΙΚΟΥ ΧΩΡΟΥ

ΑΠΟΣΠΑΣΜΑ Φ.Χ. Γ.Υ.Σ. 9624.5 & 9624.7 ΑΓ. ΝΙΚΟΛΑΟΣ

Ελληνικό Γεωδαιτικό Σύστημα Αναφοράς 1987 (Ε.Γ.Σ.Α. '87)
Ελλειψοειδές αναφοράς GRS 80 (α = 6 378 137 μ, 1/f = 298.257222101)
Προβολή : Εγκάρσια Μερκατορική
Κεντρικός Μεσημβρινός λο = 24° 00' 00" με Κο = 0.999600
Τετμημένη Κεντρικού Μεσημβρινού : +500 000.00 μ
Γεωγραφικό Πλάτος Αναφοράς : 0° 00' 00"

ΘΕΩΡΗΣΗ ΠΡΟΪΣΤΑΜΕΝΟΥ

Ο Προϊστάμενος της Διεύθυνσης Τοπογραφήσεων Φωτογραμμετρίας & Κτηματολογίου

ΕΛΛΗΝΙΚΗ ΔΗΜΟΚΡΑΤΙΑ ΥΠΟΥΡΓΕΙΟ ΠΟΛΙΤΙΣΜΟΥ

Άγγελος Ν. Καμπουράκης
Τοπ/φος - Πολ/κός Μηχανικός


ΠΡΟΣΩΡΙΝΗ ΟΡΙΟΘΕΤΗΣΗ ΑΡΧΑΙΟΛΟΓΙΚΟΥ ΧΩΡΟΥ
ΣΤΗ ΘΕΣΗ "ΑΓ. ΚΩΝΣΤΑΝΤΙΝΟΣ", Δ. ΝΕΑΠΟΛΗΣ, Ν. ΛΑΣΙΘΙΟΥ
Πίνακας Συντεταγμένων

ΣΗΜΕΙΟ	ΔΙΑΓΡΑΜΜΑ 1:5000	Φ.Χ. 1:50000	ΣΥΝ/ΝΗ X [ΕΓΣΑ]	ΣΥΝ/ΝΗ Y [ΕΓΣΑ]
1	9624.7	ΑΓ. ΝΙΚΟΛΑΟΣ	647007.42	3898685.40
2	9624.5	ΑΓ. ΝΙΚΟΛΑΟΣ	647580.66	3898812.67
3	9624.7	ΑΓ. ΝΙΚΟΛΑΟΣ	647369.96	3898300.35
4	9624.7	ΑΓ. ΝΙΚΟΛΑΟΣ	647361.99	3898307.32
5	9624.7	ΑΓ. ΝΙΚΟΛΑΟΣ	647347.38	3898338.18
6	9624.7	ΑΓ. ΝΙΚΟΛΑΟΣ	647318.49	3898367.70
7	9624.7	ΑΓ. ΝΙΚΟΛΑΟΣ	647290.26	3898390.59
8	9624.7	ΑΓ. ΝΙΚΟΛΑΟΣ	647273.66	3898400.55
9	9624.7	ΑΓ. ΝΙΚΟΛΑΟΣ	647218.67	3898402.71
10	9624.7	ΑΓ. ΝΙΚΟΛΑΟΣ	647153.25	3898423.28
11	9624.7	ΑΓ. ΝΙΚΟΛΑΟΣ	647137.31	3898422.62
12	9624.7	ΑΓ. ΝΙΚΟΛΑΟΣ	647119.38	3898417.64
13	9624.7	ΑΓ. ΝΙΚΟΛΑΟΣ	647112.07	3898419.30
14	9624.7	ΑΓ. ΝΙΚΟΛΑΟΣ	647093.81	3898436.89
15	9624.7	ΑΓ. ΝΙΚΟΛΑΟΣ	647083.19	3898440.54
16	9624.7	ΑΓ. ΝΙΚΟΛΑΟΣ	647061.60	3898437.22
17	9624.7	ΑΓ. ΝΙΚΟΛΑΟΣ	647030.22	3898433.99
18	9624.7	ΑΓ. ΝΙΚΟΛΑΟΣ	647017.27	3898443.28
19	9624.7	ΑΓ. ΝΙΚΟΛΑΟΣ	646993.36	3898452.24
1	9624.7	ΑΓ. ΝΙΚΟΛΑΟΣ	647007.42	3898685.40

Το παρόν σχέδιο συνοδεύει το με αριθμό πρωτ. ΥΠΟΥΡΓΕΙΟΥ ΠΟΛΙΤΙΣΜΟΥ ΚΑΙ ΤΟΥΡΙΣΜΟΥ/ΓΔΑΠΚ/ ΑΡΧ/Α1/Φ.24/101860/5400/15-12-2009 του Τμήματος Αρχαιολογικών Χώρων, Μνημείων και Αρχαιογνωστικής Έρευνας της Διεύθυνσης Προϊστορικών και Κλασικών Αρχαιοτήτων του Υπουργείου Πολιτισμού και Τουρισμού.

ΕΘΝΙΚΟ ΤΥΠΟΓΡΑΦΕΙΟ
Για τεχνικούς λόγους στο σχεδιάγραμμα, έγινε σμίκρυνση, κατά ποσοστό 43%

Προσωρινή Οριοθέτηση Αρχαίου Χώρου στη θέση "ΑΓ. ΚΩΝΣΤΑΝΤΙΝΟΣ", Δ. Νεάπολης, Ν. Λασιθίου, ΚΔ' ΕΠΚΑ

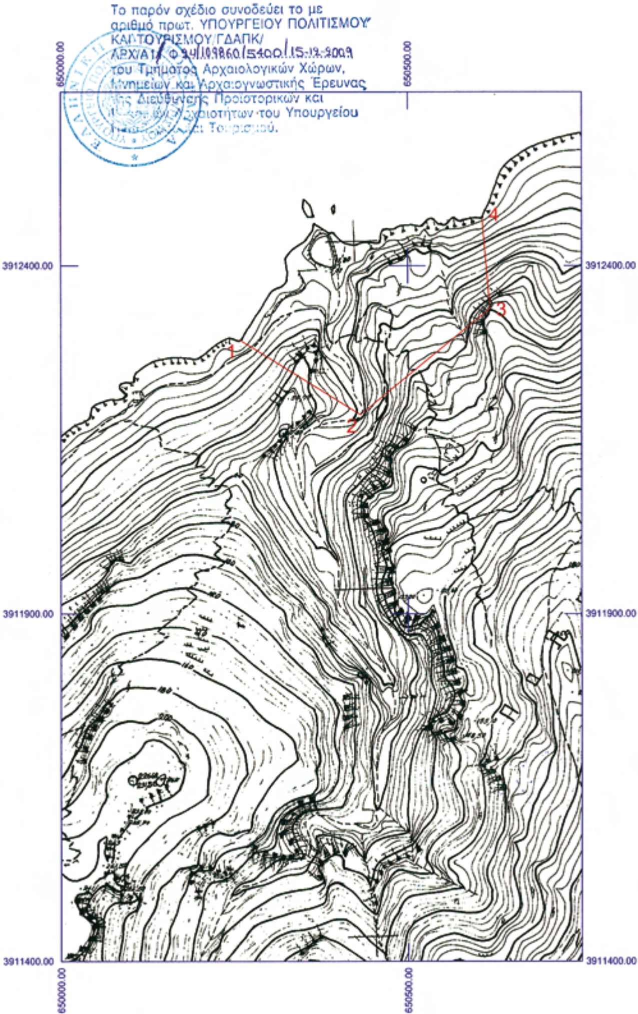

ΥΠΟΥΡΓΕΙΟ ΠΟΛΙΤΙΣΜΟΥ

ΔΙΕΥΘΥΝΣΗ ΤΟΠΟΓΡΑΦΗΣΕΩΝ ΦΩΤΟΓΡΑΜΜΕΤΡΙΑΣ & ΚΤΗΜΑΤΟΛΟΓΙΟΥ

ΜΕΛΕΤΗ:
ΠΡΟΣΩΡΙΝΗ ΟΡΙΟΘΕΤΗΣΗ ΑΡΧΑΙΟΛΟΓΙΚΟΥ ΧΩΡΟΥ
ΣΤΗ ΘΕΣΗ "ΑΚΡΩΤΗΡΙ ΔΡΕΠΑΝΙ", ΔΗΜΟΥ ΝΕΑΠΟΛΗΣ, Ν. ΛΑΣΙΘΙΟΥ

ΣΧΕΔΙΟ:
ΤΟΠΟΓΡΑΦΙΚΟ ΔΙΑΓΡΑΜΜΑ

ΣΧΕΔΙΑΣΗ - ΥΠΟΛΟΓΙΣΜΟΙ	ΥΠΟΓΡΑΦΗ	ΚΛΙΜΑΚΑ
ΣΟΦΙΑ ΚΑΡΑΚΑΣΙΔΗ		1: 5000
		ΗΜΕΡ/ΝΙΑ
		ΣΕΠΤΕΜΒΡΙΟΣ 2009

ΥΠΟΜΝΗΜΑ

ΟΡΙΟ ΑΡΧΑΙΟΛΟΓΙΚΟΥ ΧΩΡΟΥ

ΑΠΟΣΠΑΣΜΑ Φ.Χ. Γ.Υ.Σ. 96 14.5 ΑΓ. ΝΙΚΟΛΑΟΣ

Ελληνικό Γεωδαιτικό Σύστημα Αναφοράς 1987 (Ε.Γ.Σ.Α. '87)
Ελλειψοειδές αναφοράς GRS 80 (α = 6 378 137 μ, 1/f = 298.257222101)
Προβολή : Εγκάρσια Μερκατορική
Κεντρικός Μεσημβρινός λο = 24° 00' 00" με Κο = 0.999600
Τετμημένη Κεντρικού Μεσημβρινού : +500 000.00 μ
Γεωγραφικό Πλάτος Αναφοράς : 0° 00' 00"

ΘΕΩΡΗΣΗ ΠΡΟΪΣΤΑΜΕΝΟΥ

Ο Προϊστάμενος της Διεύθυνσης Τοπογραφήσεων Φωτογραμμετρίας & Κτηματολογίου
Άγγελος Ν. Καμπουράκης
Τοπ/φος - Πολ/κός Μηχανικός


ΠΡΟΣΩΡΙΝΗ ΟΡΙΟΘΕΤΗΣΗ ΑΡΧΑΙΟΛΟΓΙΚΟΥ ΧΩΡΟΥ
ΣΤΗ ΘΕΣΗ "ΑΚΡΩΤΗΡΙ ΔΡΕΠΑΝΙ", Δ. ΝΕΑΠΟΛΗΣ, Ν. ΛΑΣΙΘΙΟΥ
Πίνακας Συντεταγμένων

ΣΗΜΕΙΟ	ΔΙΑΓΡΑΜΜΑ 1:5000	Φ.Χ. 1:50000	ΣΥΝ/ΝΗ Χ [ΕΓΣΑ]	ΣΥΝ/ΝΗ Υ [ΕΓΣΑ]
1	9614.5	ΑΓ. ΝΙΚΟΛΑΟΣ	650258.38	3912293.03
2	9614.5	ΑΓ. ΝΙΚΟΛΑΟΣ	650431.84	3912186.24
3	9614.5	ΑΓ. ΝΙΚΟΛΑΟΣ	650617.79	3912338.21
4	9614.5	ΑΓ. ΝΙΚΟΛΑΟΣ	650606.67	3912468.38

Το παρόν σχέδιο συνοδεύει το με
αριθμό πρωτ. ΥΠΟΥΡΓΕΙΟΥ ΠΟΛΙΤΙΣΜΟΥ
ΚΑΙ ΤΟΥΡΙΣΜΟΥ/ΓΔΑΠΚ/
ΑΡΧ/Α1/ Φ 34/109860/5400/15-12-2009
... Χώρων,
... Έρευνας
... και
... Υπουργείου

ΕΘΝΙΚΟ ΤΥΠΟΓΡΑΦΕΙΟ
Για τεχνικούς λόγους στο σχεδιάγραμμα, έγινε σμίκρυνση, κατά ποσοστό 46%

Προσωρινή Οριοθέτηση Αρχ/κού Χώρου στη θέση "ΑΚΡΩΤΗΡΙ ΔΡΕΠΑΝΙ", Δ. Νεάπολης, Ν. Λασιθίου, ΚΔ' ΕΠΚΑ

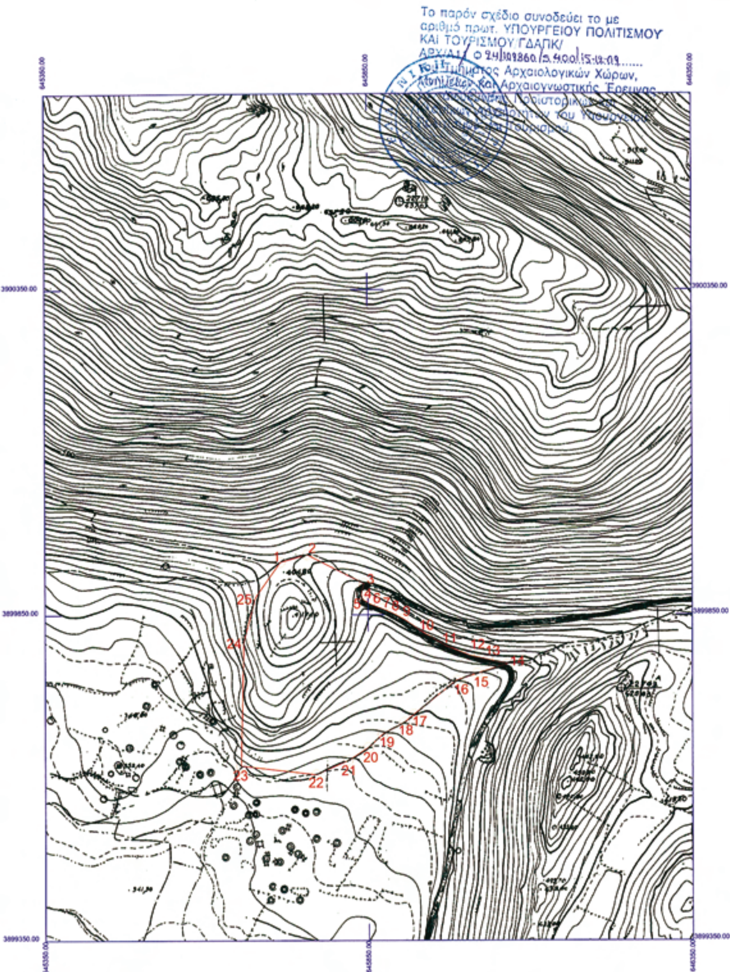

ΥΠΟΥΡΓΕΙΟ ΠΟΛΙΤΙΣΜΟΥ

ΔΙΕΥΘΥΝΣΗ ΤΟΠΟΓΡΑΦΗΣΕΩΝ ΦΩΤΟΓΡΑΜΜΕΤΡΙΑΣ & ΚΤΗΜΑΤΟΛΟΓΙΟΥ

ΜΕΛΕΤΗ:
ΠΡΟΣΩΡΙΝΗ ΟΡΙΟΘΕΤΗΣΗ ΑΡΧΑΙΟΛΟΓΙΚΟΥ ΧΩΡΟΥ
ΔΡΑΣΙ ΒΡΥΣΩΝ, ΔΗΜΟΥ ΝΕΑΠΟΛΗΣ, Ν. ΛΑΣΙΘΙΟΥ

ΣΧΕΔΙΟ:
ΤΟΠΟΓΡΑΦΙΚΟ ΔΙΑΓΡΑΜΜΑ

ΣΧΕΔΙΑΣΗ - ΥΠΟΛΟΓΙΣΜΟΙ	ΥΠΟΓΡΑΦΗ	ΚΛΙΜΑΚΑ
ΣΟΦΙΑ ΚΑΡΑΚΑΣΙΔΗ		1: 5000
		ΗΜΕΡ/ΝΙΑ
		ΣΕΠΤΕΜΒΡΙΟΣ 2009

ΥΠΟΜΝΗΜΑ

ΟΡΙΟ ΑΡΧΑΙΟΛΟΓΙΚΟΥ ΧΩΡΟΥ

ΑΠΟΣΠΑΣΜΑ Φ.Χ. Γ.Υ.Σ. 962 3.6 ΑΓ. ΝΙΚΟΛΑΟΣ

Ελληνικό Γεωδαιτικό Σύστημα Αναφοράς 1987 (Ε.Γ.Σ.Α. '87)
Ελλειψοειδές αναφοράς GRS 80 (α = 6 378 137 μ, 1/f = 298.257222101)
Προβολή : Εγκάρσια Μερκατορική
Κεντρικός Μεσημβρινός λο = 24° 00' 00" με Κο = 0.999600
Τετμημένη Κεντρικού Μεσημβρινού : +500 000.00 μ
Γεωγραφικό Πλάτος Αναφοράς : 0° 00' 00"

ΘΕΩΡΗΣΗ ΠΡΟΪΣΤΑΜΕΝΟΥ

Ο Προϊστάμενος της Διεύθυνσης Τοπογραφήσεων Φωτογραμμετρίας & Κτηματολογίου

ΕΛΛΗΝΙΚΗ ΔΗΜΟΚΡΑΤΙΑ ΥΠΟΥΡΓΕΙΟ ΠΟΛΙΤΙΣΜΟΥ

Άγγελος Ν. Καμπουράκης
Τοπ/φος - Πολ/κός Μηχανικός


ΠΡΟΣΩΡΙΝΗ ΟΡΙΟΘΕΤΗΣΗ ΑΡΧΑΙΟΛΟΓΙΚΟΥ ΧΩΡΟΥ
"ΔΡΑΣΙ ΒΡΥΣΩΝ", Δ. ΝΕΑΠΟΛΗΣ, Ν. ΛΑΣΙΘΙΟΥ
Πίνακας Συντεταγμένων


ΣΗΜΕΙΟ	ΔΙΑΓΡΑΜΜΑ 1:5000	Φ.Χ. 1:50000	ΣΥΝ/ΝΗ Χ [ΕΓΣΑ]	ΣΥΝ/ΝΗ Υ [ΕΓΣΑ]
1	9623.6	ΑΓ. ΝΙΚΟΛΑΟΣ	645714.08	3899930.45
2	9623.6	ΑΓ. ΝΙΚΟΛΑΟΣ	645756.23	3899942.03
3	9623.6	ΑΓ. ΝΙΚΟΛΑΟΣ	645843.48	3899897.84
4	9623.6	ΑΓ. ΝΙΚΟΛΑΟΣ	645839.03	3899881.13
5	9623.6	ΑΓ. ΝΙΚΟΛΑΟΣ	645841.93	3899873.12
6	9623.6	ΑΓ. ΝΙΚΟΛΑΟΣ	645852.84	3899866.21
7	9623.6	ΑΓ. ΝΙΚΟΛΑΟΣ	645870.74	3899859.46
8	9623.6	ΑΓ. ΝΙΚΟΛΑΟΣ	645885.91	3899853.22
9	9623.6	ΑΓ. ΝΙΚΟΛΑΟΣ	645903.97	3899843.65
10	9623.6	ΑΓ. ΝΙΚΟΛΑΟΣ	645936.50	3899822.04
11	9623.6	ΑΓ. ΝΙΚΟΛΑΟΣ	645970.14	3899802.40
12	9623.6	ΑΓ. ΝΙΚΟΛΑΟΣ	646006.85	3899787.55
13	9623.6	ΑΓ. ΝΙΚΟΛΑΟΣ	646034.81	3899781.45
14	9623.6	ΑΓ. ΝΙΚΟΛΑΟΣ	646064.57	3899774.39
15	9623.6	ΑΓ. ΝΙΚΟΛΑΟΣ	646018.25	3899759.99
16	9623.6	ΑΓ. ΝΙΚΟΛΑΟΣ	645985.90	3899749.07
17	9623.6	ΑΓ. ΝΙΚΟΛΑΟΣ	645920.32	3899697.01
18	9623.6	ΑΓ. ΝΙΚΟΛΑΟΣ	645905.47	3899684.78
19	9623.6	ΑΓ. ΝΙΚΟΛΑΟΣ	645871.76	3899666.31
20	9623.6	ΑΓ. ΝΙΚΟΛΑΟΣ	645849.90	3899646.24
21	9623.6	ΑΓ. ΝΙΚΟΛΑΟΣ	645818.43	3899626.15
22	9623.6	ΑΓ. ΝΙΚΟΛΑΟΣ	645768.92	3899604.71
23	9623.6	ΑΓ. ΝΙΚΟΛΑΟΣ	645652.70	3899618.24
24	9623.6	ΑΓ. ΝΙΚΟΛΑΟΣ	645657.04	3899808.70
25	9623.6	ΑΓ. ΝΙΚΟΛΑΟΣ	645674.52	3899874.53
1	9623.6	ΑΓ. ΝΙΚΟΛΑΟΣ	645714.08	3899930.45

Το παρόν σχέδιο συνοδεύει το με
αριθμό πρωτ. ΥΠΟΥΡΓΕΙΟΥ ΠΟΛΙΤΙΣΜΟΥ
ΚΑΙ ΤΟΥΡΙΣΜΟΥ/ΓΔΑΠΚ/
ΧΑΙΑ/Φ 24/109860/5400/15-12-09.....
του Τμήματος Αρχαιολογικών Χώρων, Μνημείων και Αρχαιογνωστικής Έρευνας της Διεύθυνσης Προϊστορικών και Κλασικών Αρχαιοτήτων του Υπουργείου Πολιτισμού και Τουρισμού.

ΕΘΝΙΚΟ ΤΥΠΟΓΡΑΦΕΙΟ
Για τεχνικούς λόγους στο σχεδιάγραμμα, έγινε σμίκρυνση, κατά ποσοστό 43%


Προσωρινή Οριοθέτηση Αρχ/κού Χώρου "ΔΡΑΣΙ ΒΡΥΣΩΝ", Δ. Νεάπολης, Ν. Λασιθίου, ΚΔ' ΕΠΚΑ

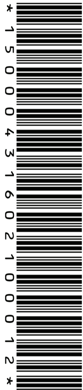

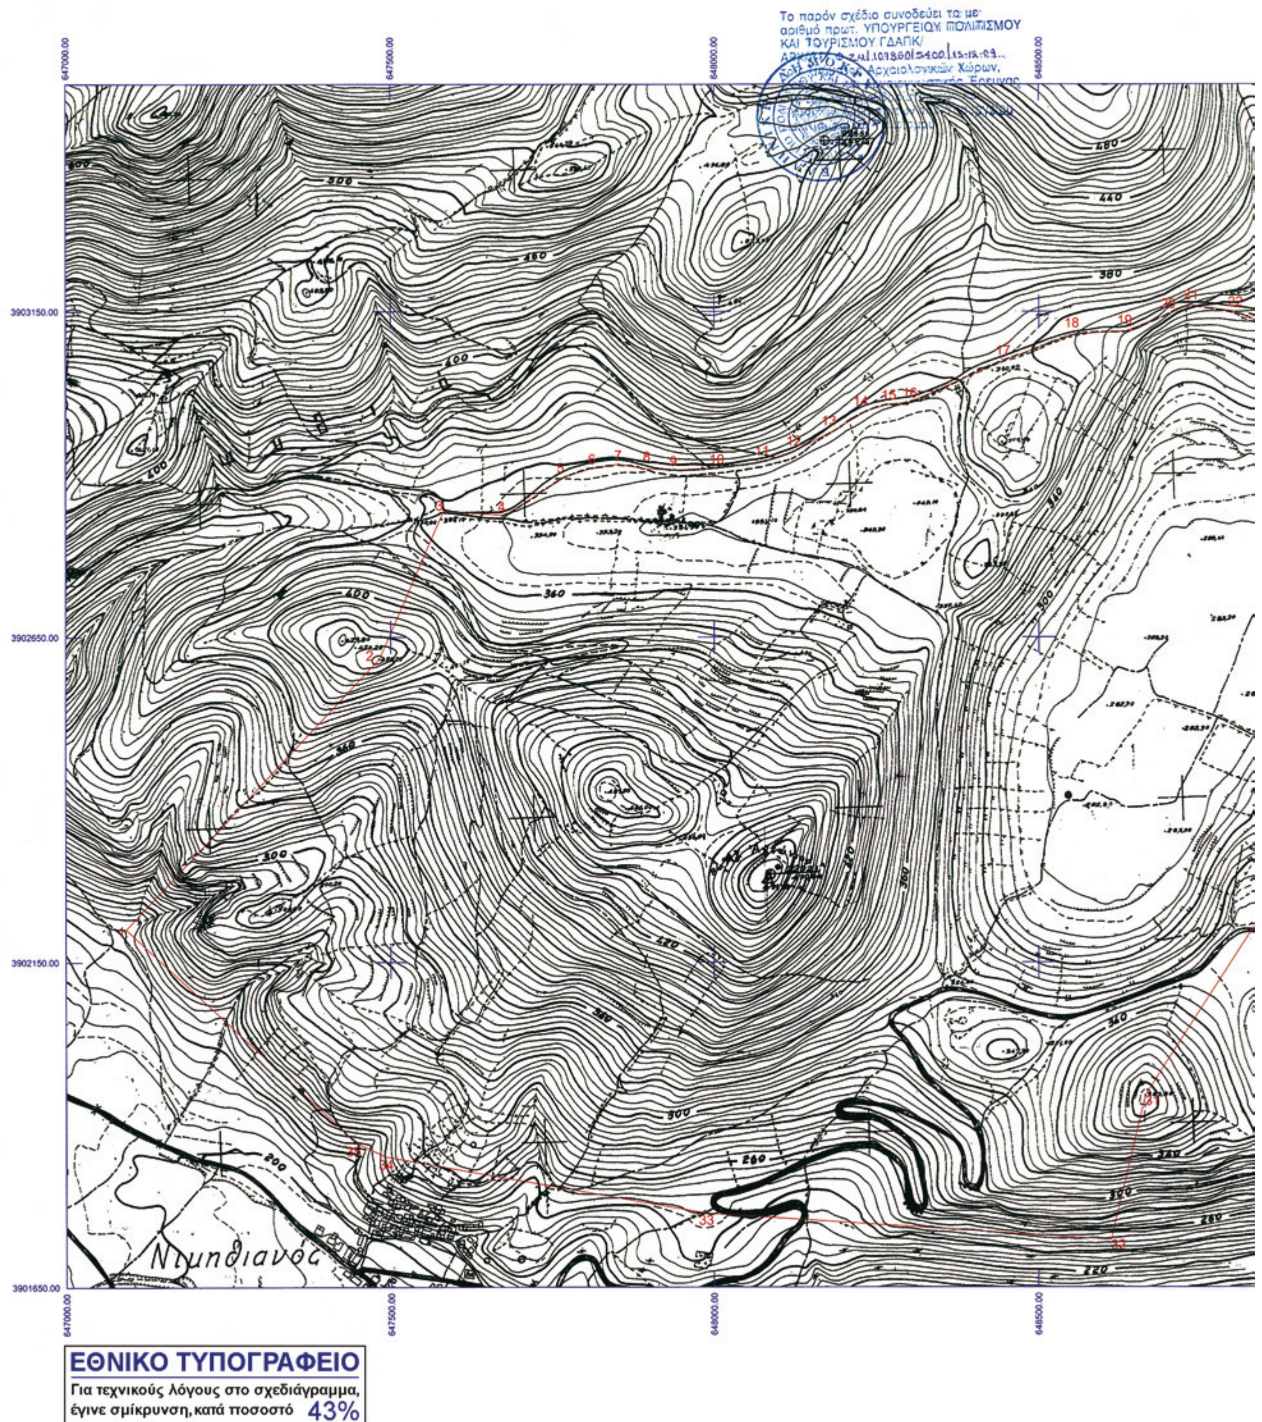

ΕΘΝΙΚΟ ΤΥΠΟΓΡΑΦΕΙΟ

Για τεχνικούς λόγους στο σχεδιάγραμμα, έγινε σμίκρυνση, κατά ποσοστό 43%

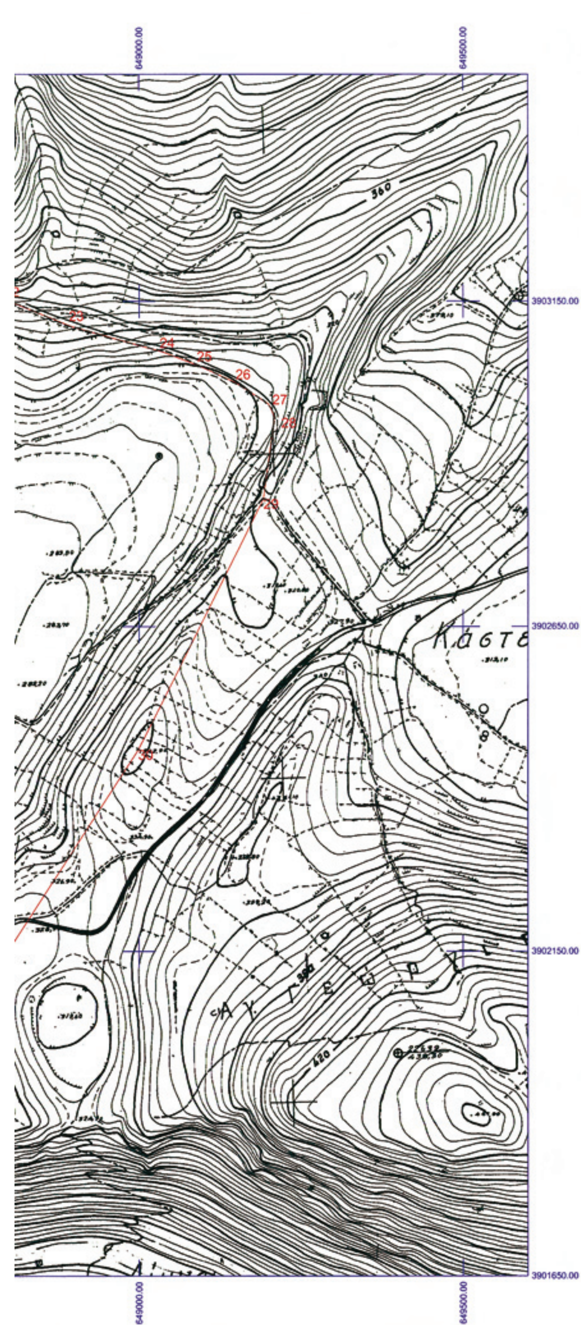

ΠΡΟΣΩΡΙΝΗ ΟΡΙΟΘΕΤΗΣΗ ΑΡΧΑΙΟΛΟΓΙΚΟΥ ΧΩΡΟΥ "ΔΡΗΡΟΥ"
Δ. ΝΕΑΠΟΛΗΣ Ν. ΛΑΣΙΘΙΟΥ
Πίνακας Συντεταγμένων

ΣΗΜΕΙΟ	ΔΙΑΓΡΑΜΜΑ 1:5000	Φ.Χ. 1:50000	ΣΥΝ/ΝΗ X [ΕΓΣΑ]	ΣΥΝ/ΝΗ Y [ΕΓΣΑ]
1	9624.3	ΑΓ. ΝΙΚΟΛΑΟΣ	647092.71	3902200.34
2	9624.3	ΑΓ. ΝΙΚΟΛΑΟΣ	647482.32	3902616.05
3	9624.3	ΑΓ. ΝΙΚΟΛΑΟΣ	647581.50	3902842.75
4	9624.3	ΑΓ. ΝΙΚΟΛΑΟΣ	647677.35	3902836.61
5	9624.3	ΑΓ. ΝΙΚΟΛΑΟΣ	647771.22	3902896.19
6	9624.3	ΑΓ. ΝΙΚΟΛΑΟΣ	647812.22	3902908.99
7	9624.3	ΑΓ. ΝΙΚΟΛΑΟΣ	647852.71	3902915.13
8	9624.3	ΑΓ. ΝΙΚΟΛΑΟΣ	647894.74	3902907.96
9	9624.3	ΑΓ. ΝΙΚΟΛΑΟΣ	647936.77	3902905.92
10	9624.3	ΑΓ. ΝΙΚΟΛΑΟΣ	648003.11	3902908.52
11	9624.3	ΑΓ. ΝΙΚΟΛΑΟΣ	648074.35	3902918.76
12	9624.3	ΑΓ. ΝΙΚΟΛΑΟΣ	648125.37	3902935.51
13	9624.3	ΑΓ. ΝΙΚΟΛΑΟΣ	648188.95	3902969.52
14	9624.3	ΑΓ. ΝΙΚΟΛΑΟΣ	648235.72	3902997.39
15	9624.3	ΑΓ. ΝΙΚΟΛΑΟΣ	648267.72	3903007.22
16	9624.3	ΑΓ. ΝΙΚΟΛΑΟΣ	648300.13	3903009.68
17	9624.3	ΑΓ. ΝΙΚΟΛΑΟΣ	648446.90	3903074.76
18	9624.3	ΑΓ. ΝΙΚΟΛΑΟΣ	648552.72	3903114.46
19	9624.3	ΑΓ. ΝΙΚΟΛΑΟΣ	648634.51	3903119.54
20	9624.3	ΑΓ. ΝΙΚΟΛΑΟΣ	648701.34	3903145.48
21	9624.3	ΑΓ. ΝΙΚΟΛΑΟΣ	648733.68	3903159.33
22	9624.3	ΑΓ. ΝΙΚΟΛΑΟΣ	648800.22	3903150.09
23	9624.3	ΑΓ. ΝΙΚΟΛΑΟΣ	648896.34	3903110.86
24	9624.3	ΑΓ. ΝΙΚΟΛΑΟΣ	649035.64	3903072.06
25	9624.3	ΑΓ. ΝΙΚΟΛΑΟΣ	649092.02	3903050.83
26	9624.3	ΑΓ. ΝΙΚΟΛΑΟΣ	649149.97	3903024.41
27	9624.3	ΑΓ. ΝΙΚΟΛΑΟΣ	649200.34	3902991.63
28	9624.3	ΑΓ. ΝΙΚΟΛΑΟΣ	649209.12	3902972.25
29	9624.3	ΑΓ. ΝΙΚΟΛΑΟΣ	649192.14	3902845.89
30	9624.3	ΑΓ. ΝΙΚΟΛΑΟΣ	648998.67	3902460.27
31	9624.3	ΑΓ. ΝΙΚΟΛΑΟΣ	648665.18	3901943.74
32	9624.3	ΑΓ. ΝΙΚΟΛΑΟΣ	648612.37	3901722.60
33	9624.3	ΑΓ. ΝΙΚΟΛΑΟΣ	647986.17	3901763.72
34	9624.3	ΑΓ. ΝΙΚΟΛΑΟΣ	647490.46	3901850.73
35	9624.3	ΑΓ. ΝΙΚΟΛΑΟΣ	647447.45	3901871.03
1	9624.3	ΑΓ. ΝΙΚΟΛΑΟΣ	647092.71	3902200.34

Το παρόν σχέδιο συνοδεύει το με αριθμό πρωτ. ΥΠΟΥΡΓΕΙΟΥ ΠΟΛΙΤΙΣΜΟΥ ΚΑΙ ΤΟΥΡΙΣΜΟΥ/ΓΔΑΠΚ/ΑΡΧ/Α1/Φ 24/101880/54001/15-12-08 του Τμήματος Αρχαιολογικών Χώρων, Μνημείων και Αρχαιογνωστικής Έρευνας της Διεύθυνσης Προϊστορικών και Κλασικών Αρχαιοτήτων του Υπουργείου Πολιτισμού και Τουρισμού.

Προσωρινή Οριοθέτηση Αρχ/κού Χώρου "ΔΡΗΡΟΥ.", Δ. Νεάπολης, Ν. Λασιθίου, ΚΔ' ΕΠΚΑ

ΥΠΟΥΡΓΕΙΟ ΠΟΛΙΤΙΣΜΟΥ

ΔΙΕΥΘΥΝΣΗ ΤΟΠΟΓΡΑΦΗΣΕΩΝ ΦΩΤΟΓΡΑΜΜΕΤΡΙΑΣ & ΚΤΗΜΑΤΟΛΟΓΙΟΥ

ΜΕΛΕΤΗ:
ΠΡΟΣΩΡΙΝΗ ΟΡΙΟΘΕΤΗΣΗ ΑΡΧΑΙΟΛΟΓΙΚΟΥ ΧΩΡΟΥ ΔΡΗΡΟΥ, ΔΗΜΟΥ ΝΕΑΠΟΛΗΣ, Ν. ΛΑΣΙΘΙΟΥ

ΣΧΕΔΙΟ:
ΤΟΠΟΓΡΑΦΙΚΟ ΔΙΑΓΡΑΜΜΑ

ΣΧΕΔΙΑΣΗ - ΥΠΟΛΟΓΙΣΜΟΙ	ΥΠΟΓΡΑΦΗ	ΚΛΙΜΑΚΑ
ΣΟΦΙΑ ΚΑΡΑΚΑΣΙΔΗ		1: 5000
		ΗΜΕΡ/ΝΙΑ
		ΣΕΠΤΕΜΒΡΙΟΣ 2009

ΥΠΟΜΝΗΜΑ

ΟΡΙΟ ΑΡΧΑΙΟΛΟΓΙΚΟΥ ΧΩΡΟΥ

ΑΠΟΣΠΑΣΜΑ Φ.Χ. Γ.Υ.Σ. 9624.3 ΑΓ. ΝΙΚΟΛΑΟΣ


Ελληνικό Γεωδαιτικό Σύστημα Αναφοράς 1987 (Ε.Γ.Σ.Α. '87)
Ελλειψοειδές αναφοράς GRS 80 (α = 6 378 137 μ, 1/f = 298.257222101)
Προβολή : Εγκάρσια Μερκατορική
Κεντρικός Μεσημβρινός λο = 24° 00' 00" με Κο = 0.999600
Τετμημένη Κεντρικού Μεσημβρινού : +500 000.00 μ
Γεωγραφικό Πλάτος Αναφοράς : 0° 00' 00"

ΘΕΩΡΗΣΗ ΠΡΟΪΣΤΑΜΕΝΟΥ

Ο Προϊστάμενος της Διεύθυνσης Τοπογραφήσεων Φωτογραμμετρίας & Κτηματολογίου


ΕΛΛΗΝΙΚΗ ΔΗΜΟΚΡΑΤΙΑ ΥΠΟΥΡΓΕΙΟ ΠΟΛΙΤΙΣΜΟΥ

Άγγελος Ν. Καμπουράκης
Τοπ/φος - Πολ/κός Μηχανικός

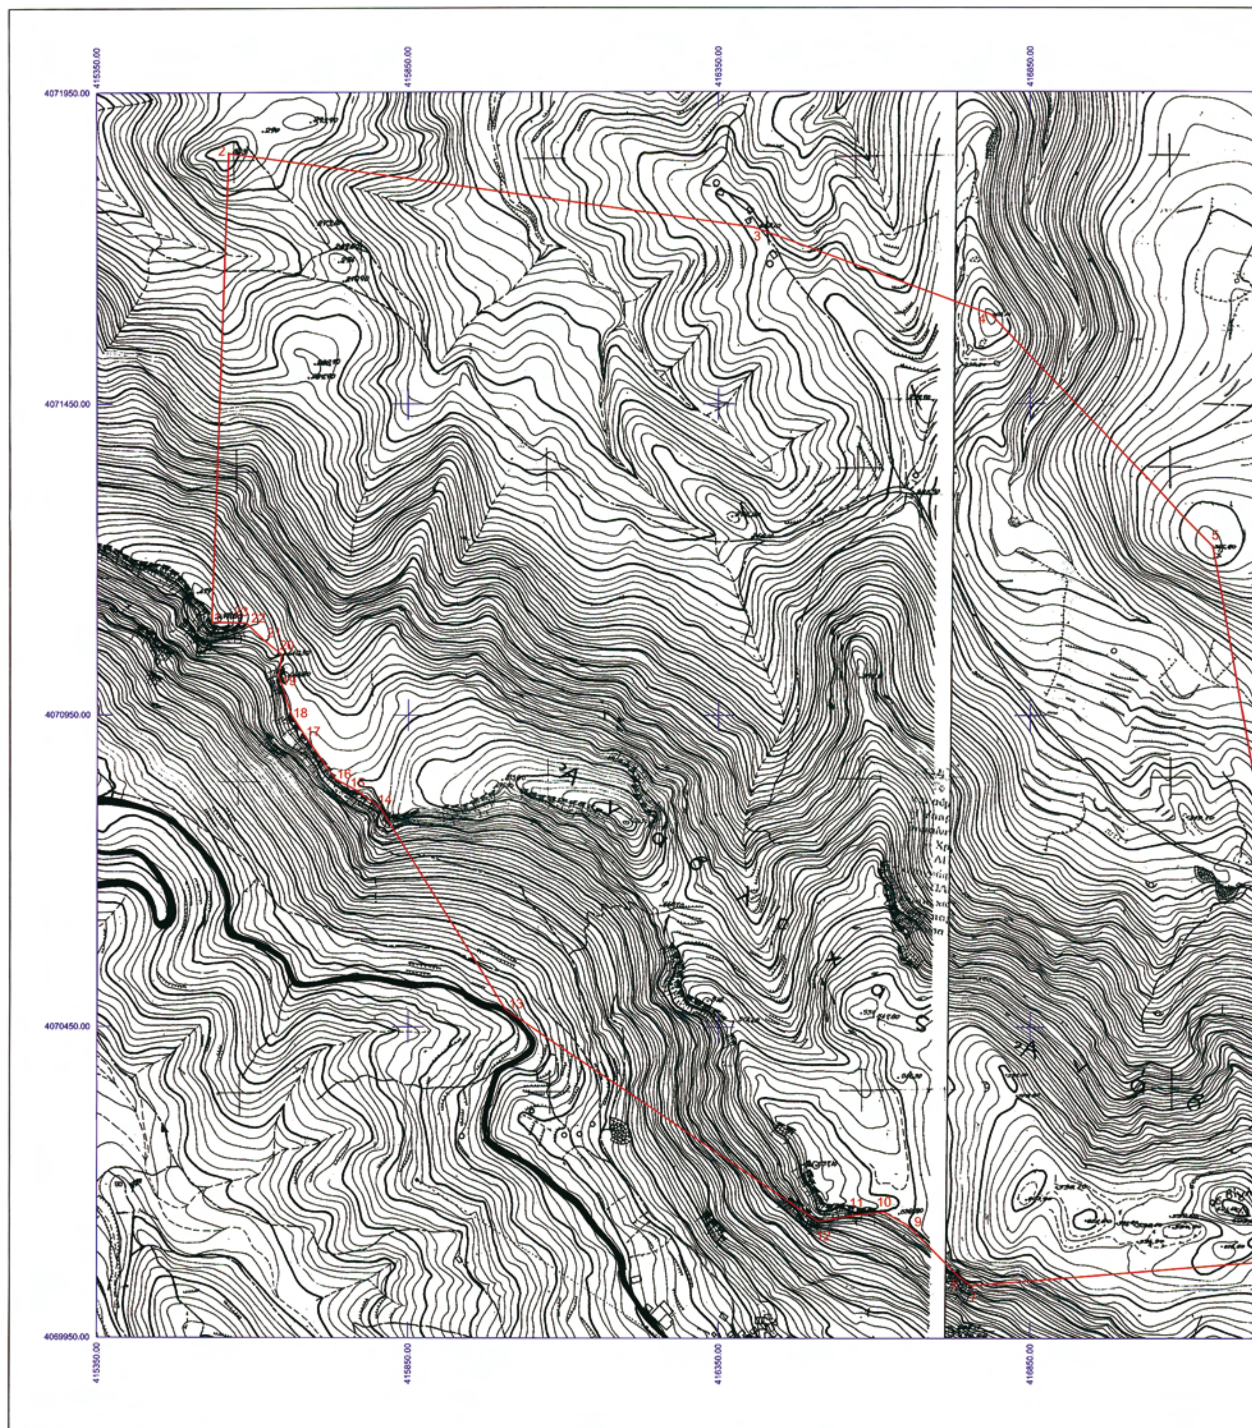

ΕΘΝΙΚΟ ΤΥΠΟΓΡΑΦΕΙΟ

Για τεχνικούς λόγους στο σχεδιάγραμμα, έγινε σμίκρυνση, κατά ποσοστό 41%

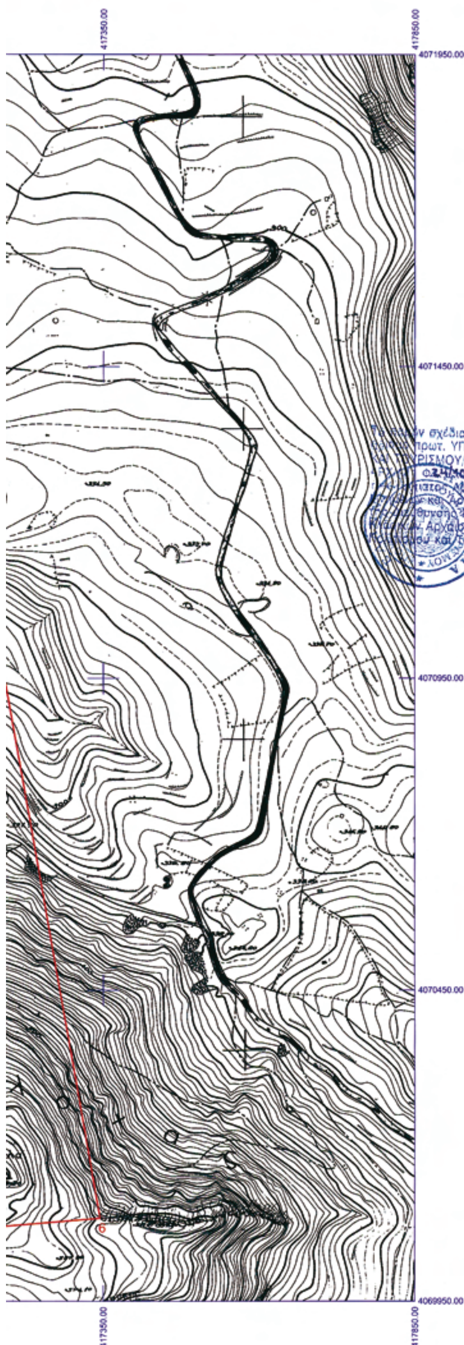

ΠΡΟΣΩΡΙΝΗ ΟΡΙΟΘΕΤΗΣΗ ΑΡΧΑΙΟΛΟΓΙΚΟΥ ΧΩΡΟΥ "ΑΝΑΒΛΟΧΟΥ", Δ. ΝΕΑΠΟΛΗΣ, Ν. ΛΑΣΙΘΙΟΥ				
Πίνακας Συντεταγμένων				
ΣΗΜΕΙΟ	ΔΙΑΓΡΑΜΜΑ 1:5000	Φ.Χ. 1:50000	ΣΥΝ/ΝΗ Χ [ΕΓΣΑ]	ΣΥΝ/ΝΗ Υ [ΕΓΣΑ]
1	9623.1	ΑΓ. ΝΙΚΟΛΑΟΣ	415532.85	4071097.41
2	9623.1	ΑΓ. ΝΙΚΟΛΑΟΣ	415561.55	4071852.02
3	9623.1	ΑΓ. ΝΙΚΟΛΑΟΣ	416406.95	4071732.69
4	9623.2	ΑΓ. ΝΙΚΟΛΑΟΣ	416787.31	4071592.22
5	9623.2	ΑΓ. ΝΙΚΟΛΑΟΣ	417143.75	4071220.16
6	9623.2	ΑΓ. ΝΙΚΟΛΑΟΣ	417344.92	4070083.20
7	9623.2	ΑΓ. ΝΙΚΟΛΑΟΣ	416755.93	4070034.25
8	9623.2	ΑΓ. ΝΙΚΟΛΑΟΣ	416733.93	4070051.00
9	9623.1	ΑΓ. ΝΙΚΟΛΑΟΣ	416653.26	4070132.23
10	9623.1	ΑΓ. ΝΙΚΟΛΑΟΣ	416615.84	4070153.23
11	9623.1	ΑΓ. ΝΙΚΟΛΑΟΣ	416563.06	4070147.08
12	9623.1	ΑΓ. ΝΙΚΟΛΑΟΣ	416511.29	4070137.87
13	9623.1	ΑΓ. ΝΙΚΟΛΑΟΣ	416006.45	4070478.75
14	9623.1	ΑΓ. ΝΙΚΟΛΑΟΣ	415803.52	4070803.20
15	9623.1	ΑΓ. ΝΙΚΟΛΑΟΣ	415770.34	4070826.38
16	9623.1	ΑΓ. ΝΙΚΟΛΑΟΣ	415732.17	4070846.75
17	9623.1	ΑΓ. ΝΙΚΟΛΑΟΣ	415681.14	4070919.25
18	9623.1	ΑΓ. ΝΙΚΟΛΑΟΣ	415661.35	4070950.18
19	9623.1	ΑΓ. ΝΙΚΟΛΑΟΣ	415640.30	4071013.29
20	9623.1	ΑΓ. ΝΙΚΟΛΑΟΣ	415645.94	4071045.58
21	9623.1	ΑΓ. ΝΙΚΟΛΑΟΣ	415617.92	4071067.80
22	9623.1	ΑΓ. ΝΙΚΟΛΑΟΣ	415588.64	4071096.06
23	9623.1	ΑΓ. ΝΙΚΟΛΑΟΣ	415576.81	4071096.67
1	9623.1	ΑΓ. ΝΙΚΟΛΑΟΣ	415532.85	4071097.41

Το παρόν σχέδιο συνοδεύει το με αριθμό πρωτ. ΥΠΟΥΡΓΕΙΟΥ ΠΟΛΙΤΙΣΜΟΥ ΚΑΙ ΤΟΥΡΙΣΜΟΥ/ΓΔΑΠΚ/ ΑΡΧ/Α1/ Φ 24/109860/5400/15-12-2009 του Τμήματος Αρχαιολογικών Χώρων, Μνημείων και Αρχαιογνωστικής Έρευνας της Διεύθυνσης Προϊστορικών και Κλασικών Αρχαιοτήτων του Υπουργείου Πολιτισμού και Τουρισμού.

Προσωρινή Οριοθέτηση Αρχ/κού Χώρου "ΑΝΑΒΛΟΧΟΥ", Δ. Νεάπολης, Ν. Λασιθίου, ΚΔ' ΕΠΚΑ

ΥΠΟΥΡΓΕΙΟ ΠΟΛΙΤΙΣΜΟΥ & ΤΟΥΡΙΣΜΟΥ

ΔΙΕΥΘΥΝΣΗ ΤΟΠΟΓΡΑΦΗΣΕΩΝ ΦΩΤΟΓΡΑΜΜΕΤΡΙΑΣ & ΚΤΗΜΑΤΟΛΟΓΙΟΥ

ΜΕΛΕΤΗ:
ΠΡΟΣΩΡΙΝΗ ΟΡΙΟΘΕΤΗΣΗ ΑΡΧΑΙΟΛΟΓΙΚΟΥ ΧΩΡΟΥ
"ΑΝΑΒΛΟΧΟΥ", ΔΗΜΟΥ ΝΕΑΠΟΛΗΣ, Ν. ΛΑΣΙΘΙΟΥ

ΣΧΕΔΙΟ:
ΤΟΠΟΓΡΑΦΙΚΟ ΔΙΑΓΡΑΜΜΑ

ΣΧΕΔΙΑΣΗ - ΥΠΟΛΟΓΙΣΜΟΙ	ΥΠΟΓΡΑΦΗ	ΚΛΙΜΑΚΑ
ΣΟΦΙΑ ΚΑΡΑΚΑΣΙΔΗ		1: 5000
		ΗΜΕΡ/ΝΙΑ
		ΔΕΚΕΜΒΡΙΟΣ 2009

ΥΠΟΜΝΗΜΑ

ΟΡΙΟ ΑΡΧΑΙΟΛΟΓΙΚΟΥ ΧΩΡΟΥ

ΑΠΟΣΠΑΣΜΑ Φ.Χ. Γ.Υ.Σ. 9623.1, 9623.2 ΑΓ. ΝΙΚΟΛΑΟΣ

Ελληνικό Γεωδαιτικό Σύστημα Αναφοράς 1987 (Ε.Γ.Σ.Α. '87)
Ελλειψοειδές αναφοράς GRS 80 (α = 6 378 137 μ, 1/f = 298.257222101)
Προβολή : Εγκάρσια Μερκατορική
Κεντρικός Μεσημβρινός λο = 24° 00' 00" με Κο = 0.999600
Τεταγμένη Κεντρικού Μεσημβρινού : +500 000.00 μ
Γεωγραφικό Πλάτος Αναφοράς : 0° 00' 00"

ΘΕΩΡΗΣΗ ΠΡΟΪΣΤΑΜΕΝΟΥ

Ο Προϊστάμενος της Διεύθυνσης Τοπογραφήσεων Φωτογραμμετρίας & Κτηματολογίου

Άγγελος Ν. Καμπουράκης
Τοπ/φος - Πολ/κός Μηχανικός

